


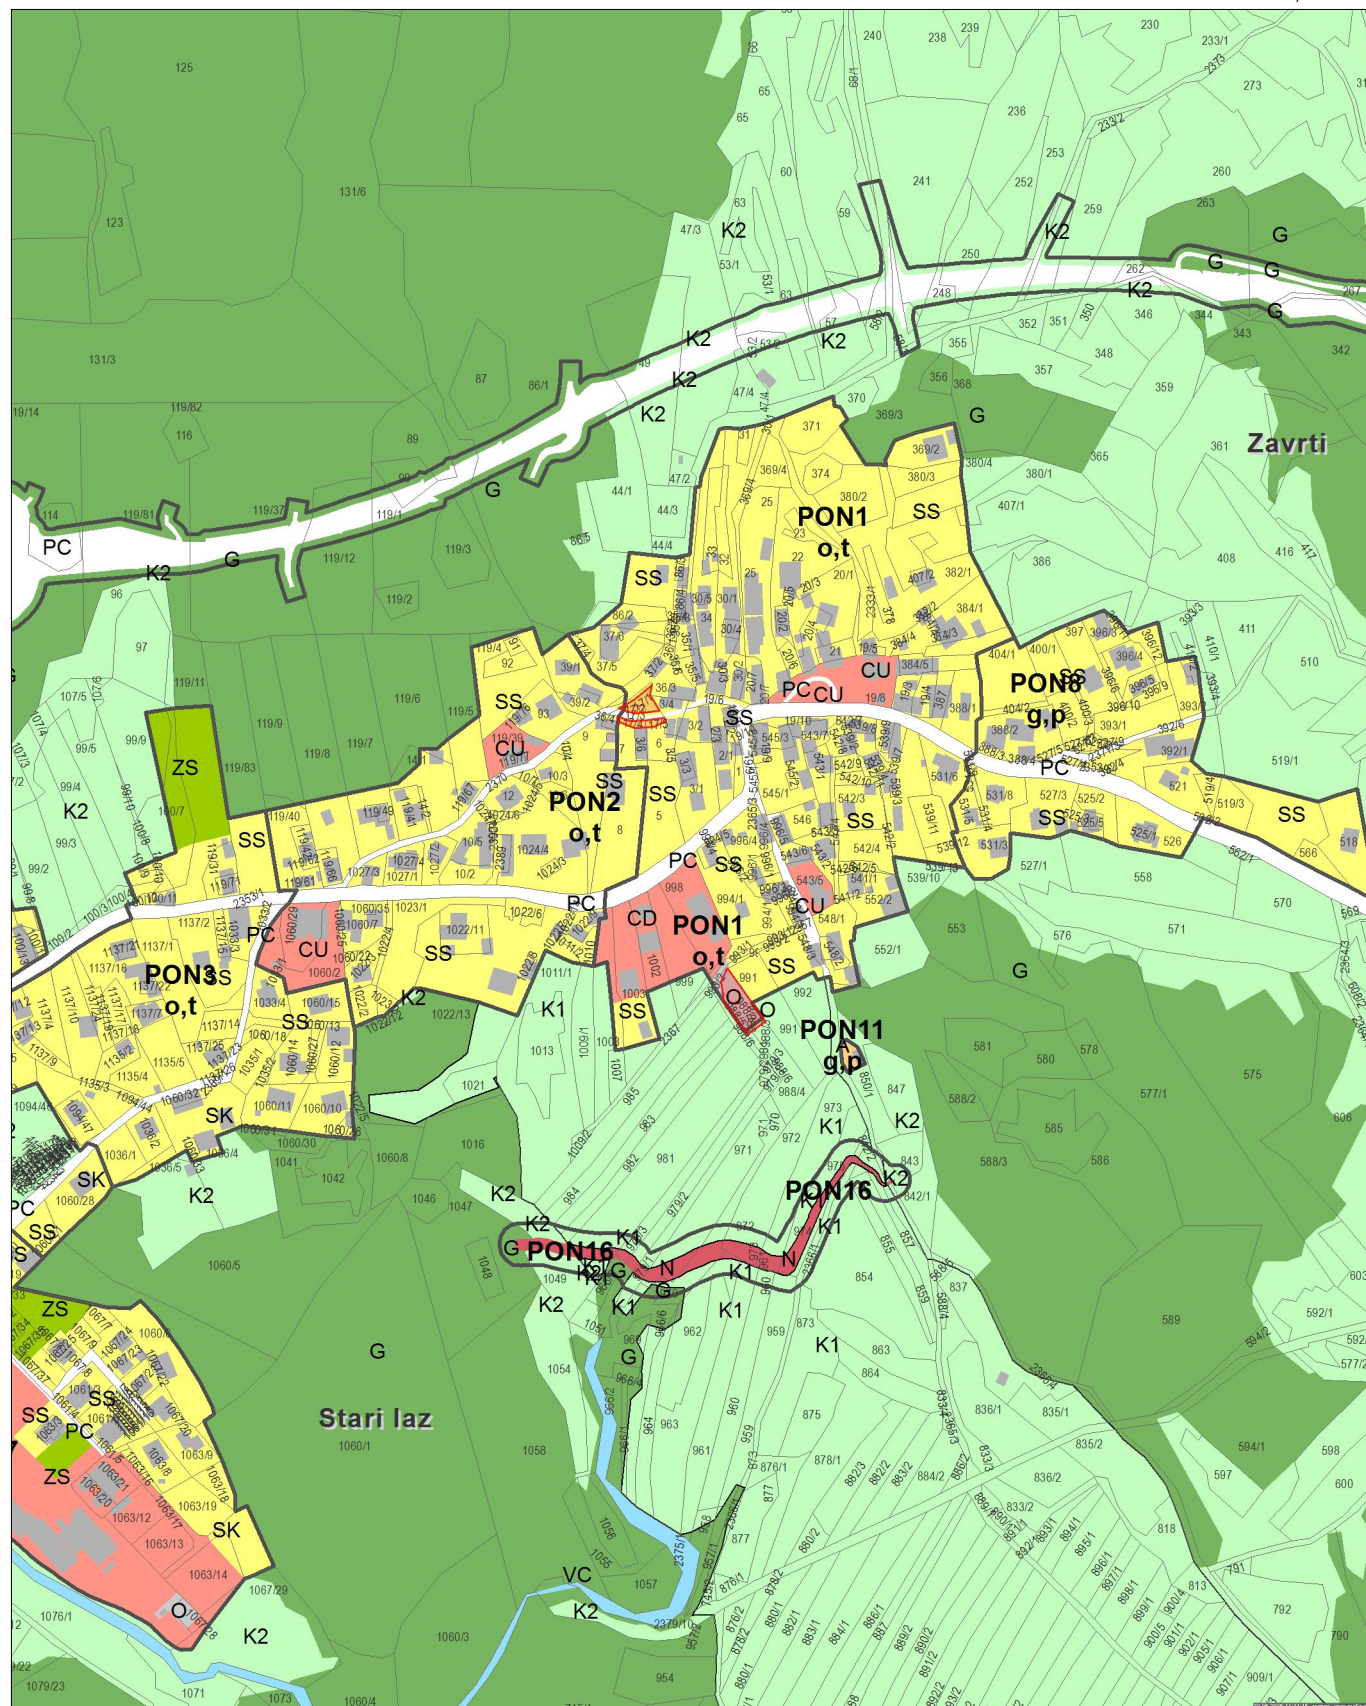

SKUPNA OBČINSKA UPRAVA
ENOTNOST OBČIN

Izsek iz Občinskega prostorskega načrta Občine
DOBREPOLJE - namenska raba

Številka: 3501-0636/2026, list: 1/2



0 100 200 300 m

MERILO 1:5000

Kopija izseka je enaka originalu.

1 cm na papirju je 50 m v naravi.

Nevenka Grm Gregorič,
Višja svetovalka I

Datum: 22.06.2026

3. PRIKAZ OBMOČIJ ENOT UREJANJA PROSTORA, OSNOVNE OZIROMA
PODROBNEJŠE NAMENSKE RABE PROSTORA IN PROSTORSKIH IZVEDBENIH POGOJEV

● ● ● ● RPE Meja občine
————— Meja območja enote urejanja prostora

OBMOČJA PODROBNEJŠE NAMENSKE RABE PROSTORA

OBMOČJA STAVBNIH ZEMLJIŠČ

Območja stanovanj

SS	Stanovanjske površine
SB	Stanovanjske površine za posebne namene
SK	Površine podeželskega naselja
SP	Površine počitniških hiš

Območja centralnih dejavnosti

CU	Osrednja območja centralnih dejavnosti
CD	Druga območja centralnih dejavnosti

Območja proizvodnih dejavnosti

IG	Gospodarske cone
IK	Površine z objekti za kmetijsko proizvodnjo

Posebna območja

BT	Površine za turizem
----	---------------------

Območja zelenih površin

ZS	Površine za oddih, rekreacijo in šport
ZD	Druga urejene zelene površine
ZK	Pokopališča

Območja prometnih površin

PC	Površine cest
PZ	Površine železnic
PO	Ostale prometne površine

E	Območja energetske infrastrukture
---	-----------------------------------

O	Območja okoljske infrastrukture
---	---------------------------------

A	Površine razpršene poselitve
---	------------------------------

 Razpršena gradnja, zemljišče pod stavbo izven območij stavbnih zemljišč (informacija o dejanskem stanju)

OBMOČJA KMETIJSKIH ZEMLJIŠČ

K1	Najboljša kmetijska zemljišča
K2	Druga kmetijska zemljišča

OBMOČJA GOZDNIH ZEMLJIŠČ

G	Gozdna zemljišča
---	------------------

OBMOČJA VODA

	Površinske vode
VC	Celinske vode

OBMOČJA ZA POTREBE VARSTVA PRED
NARAVNIMI IN DRUGIMI NESREČAMI

N	Protipoplavni ukrepi
---	----------------------