


Datoteka: \\10.32.64.2\Projekti\18009 Športna dvorana DOBREPOLJE\ PZI Notranja oprema\ PZI Notranja oprema 11.p.ljn; Datum: 13/02/2020 09:06; shranili: Špela

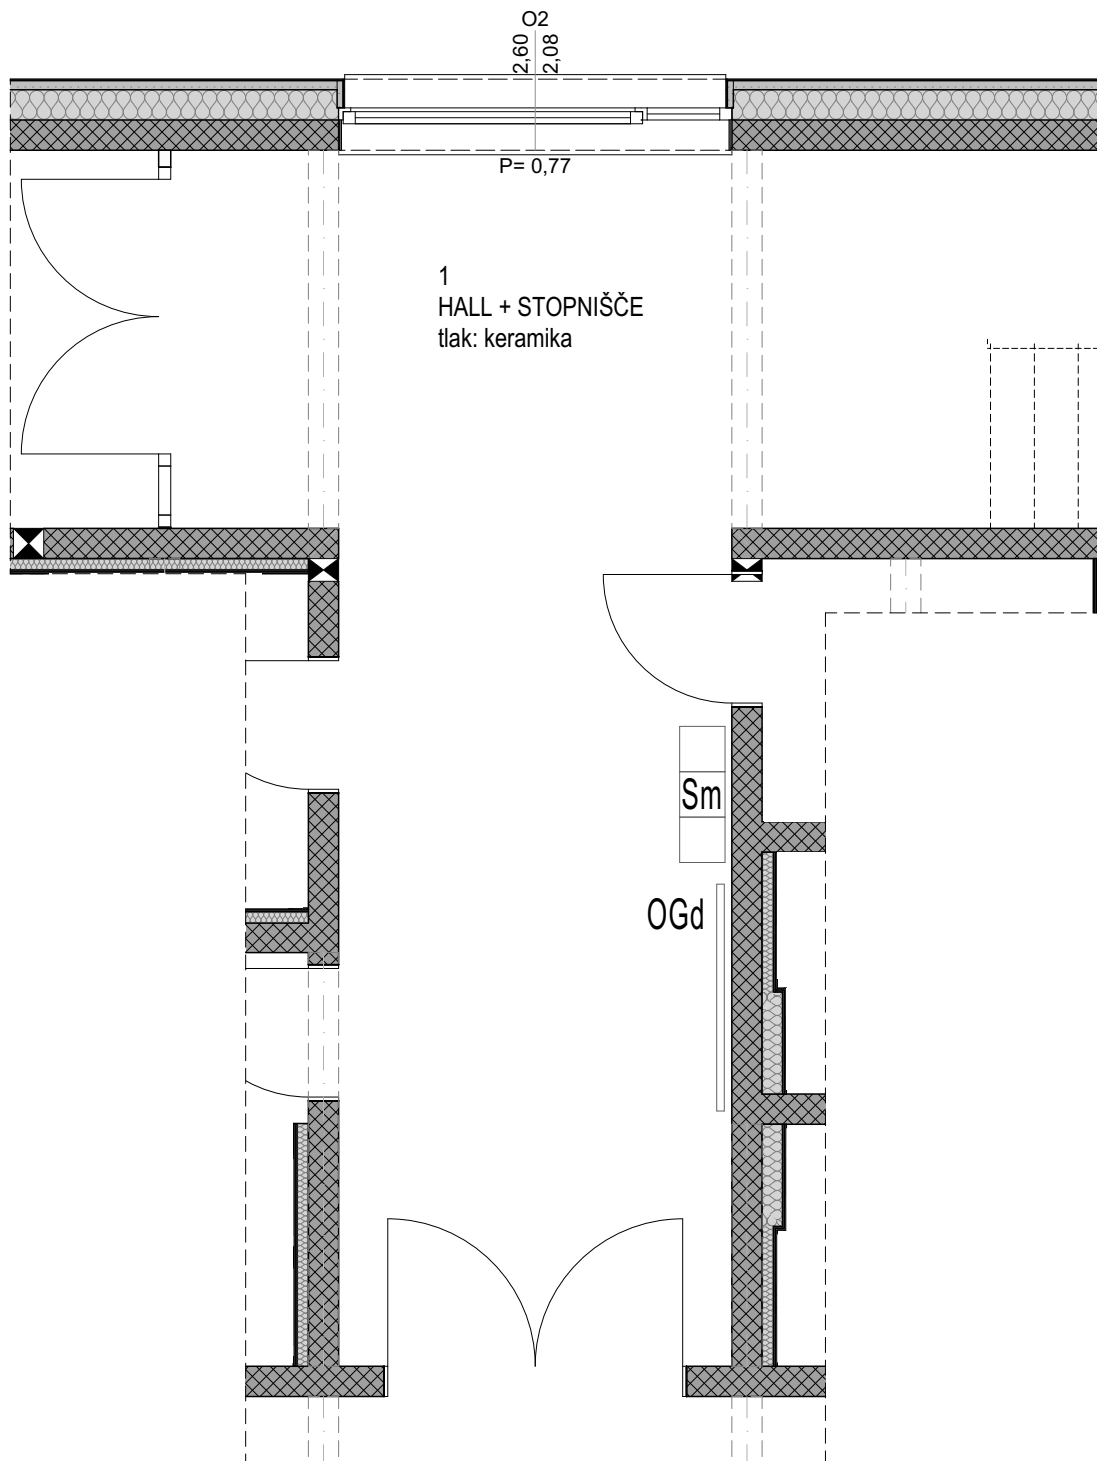

Sm: SMETI - Ločevanje
Ogd: OGLASNA DESKA

**Lab
Architects.**

VRSTA NAČRTA
NOTRANJA OPREMA

ŠTEVILKA PROJEKTA
18009

ŠTEVILKA NAČRTA
18009-NO

FAZA
PZI

MERILO
1:50

DATUM
NOVEMBER 2019

HALL + STOPNIŠČE

Op.2.8