


Datoteka: \\10.32.64.2\Projekti\18009 Športna dvorana DOBREPOLJE\ PZI Notranja oprema\EZI Dvorana Dobrepolje.oprema.11.pln; Datum: 13/02/2020 09:13; Shranil: Špela

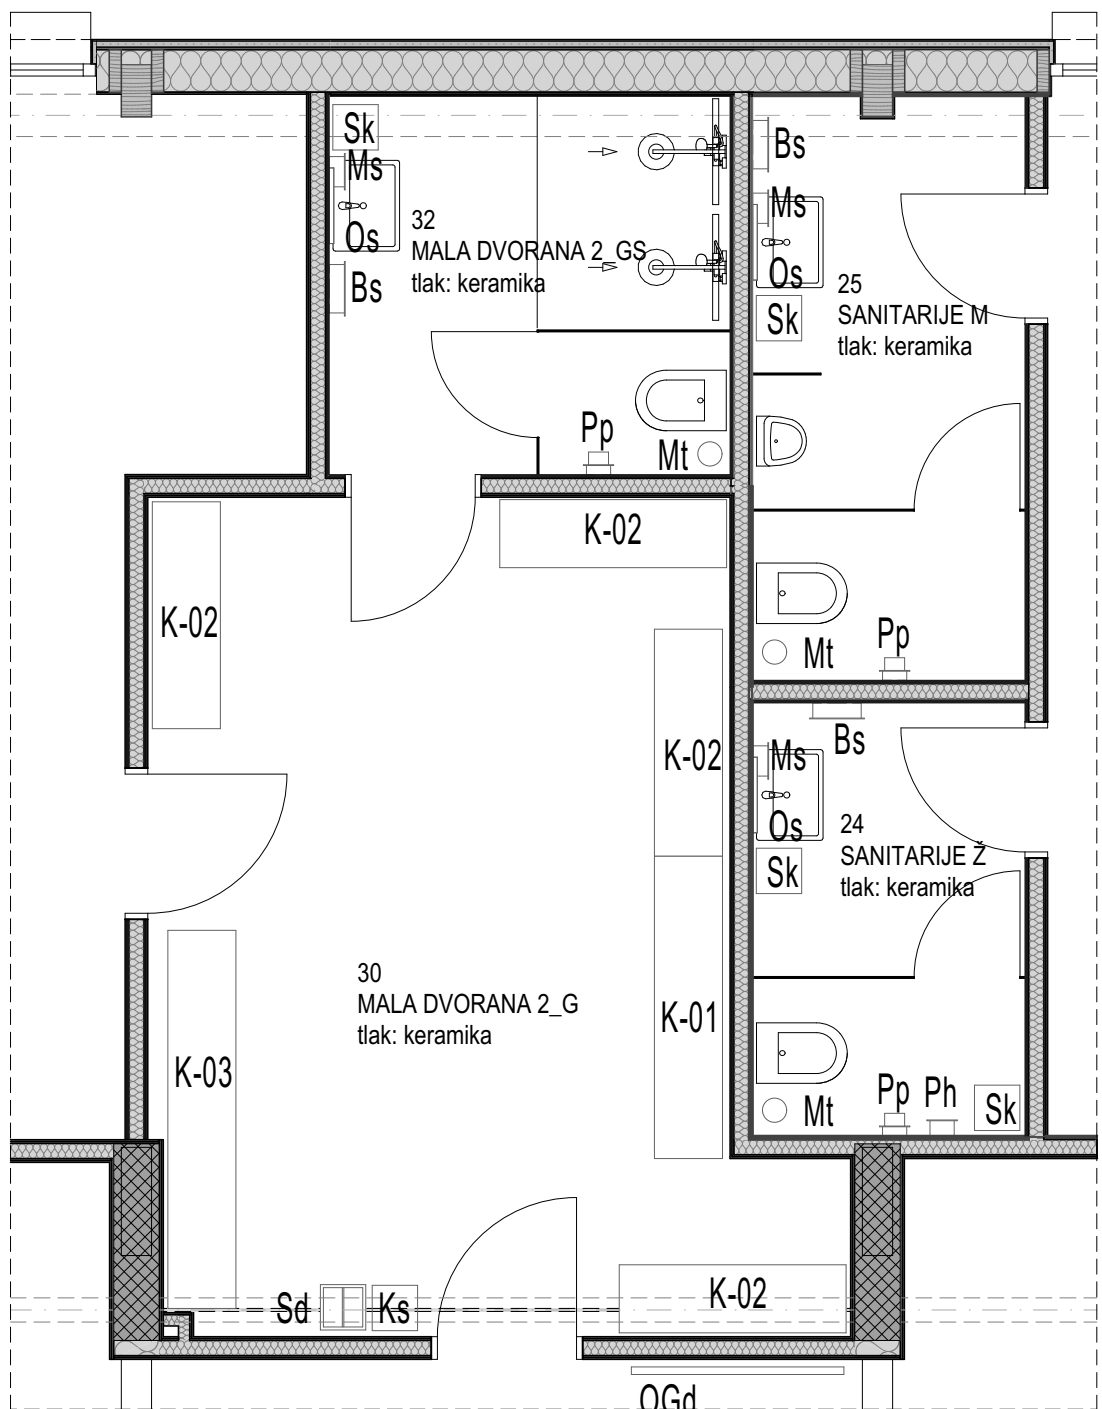

- Os:** OGLEDALO - Stensko
- Ms:** MILNIK - Stenski
- Bs:** PODAJALNIK BRISAČ - Stenski
- Sk:** SANITARNI KOŠ
- Pp:** PODAJALNIK TOALETNEGA PAPIRJA
- Ph:** PODAJALNIK HIGIJENSKIH VREČK
- Mt:** WC METLICA

- Ks:** KOŠ ZA SMETI
- Sd:** STOJALO ZA DEŽNIKE
- K-01:** KLOP Z OBEŠALNIKI: L = 200cm
- K-02:** KLOP Z OBEŠALNIKI: L = 150cm
- K-03:** KLOP Z OBEŠALNIKI: L = 250cm

**Lab
Architects.**

VRSTA NAČRTA
NOTRANJA OPREMA

ŠTEVILKA PROJEKTA
18009

ŠTEVILKA NAČRTA
18009-NO

FAZA
PZI

MERILO
1:50

DATUM
NOVEMBER 2019

SANITARIJE M in Ž, MALA DVORANA 2_G in GS

Op.2.21