



Datoteka: \\10.32.64.2\Projekti\18009 Športna dvorana DOBREPOLJE_PZI Notranja oprema\PZI Notranja oprema\PZI Notranja oprema\11.plin\ Datum: 13/02/2020 09:14; Shranili: Spela

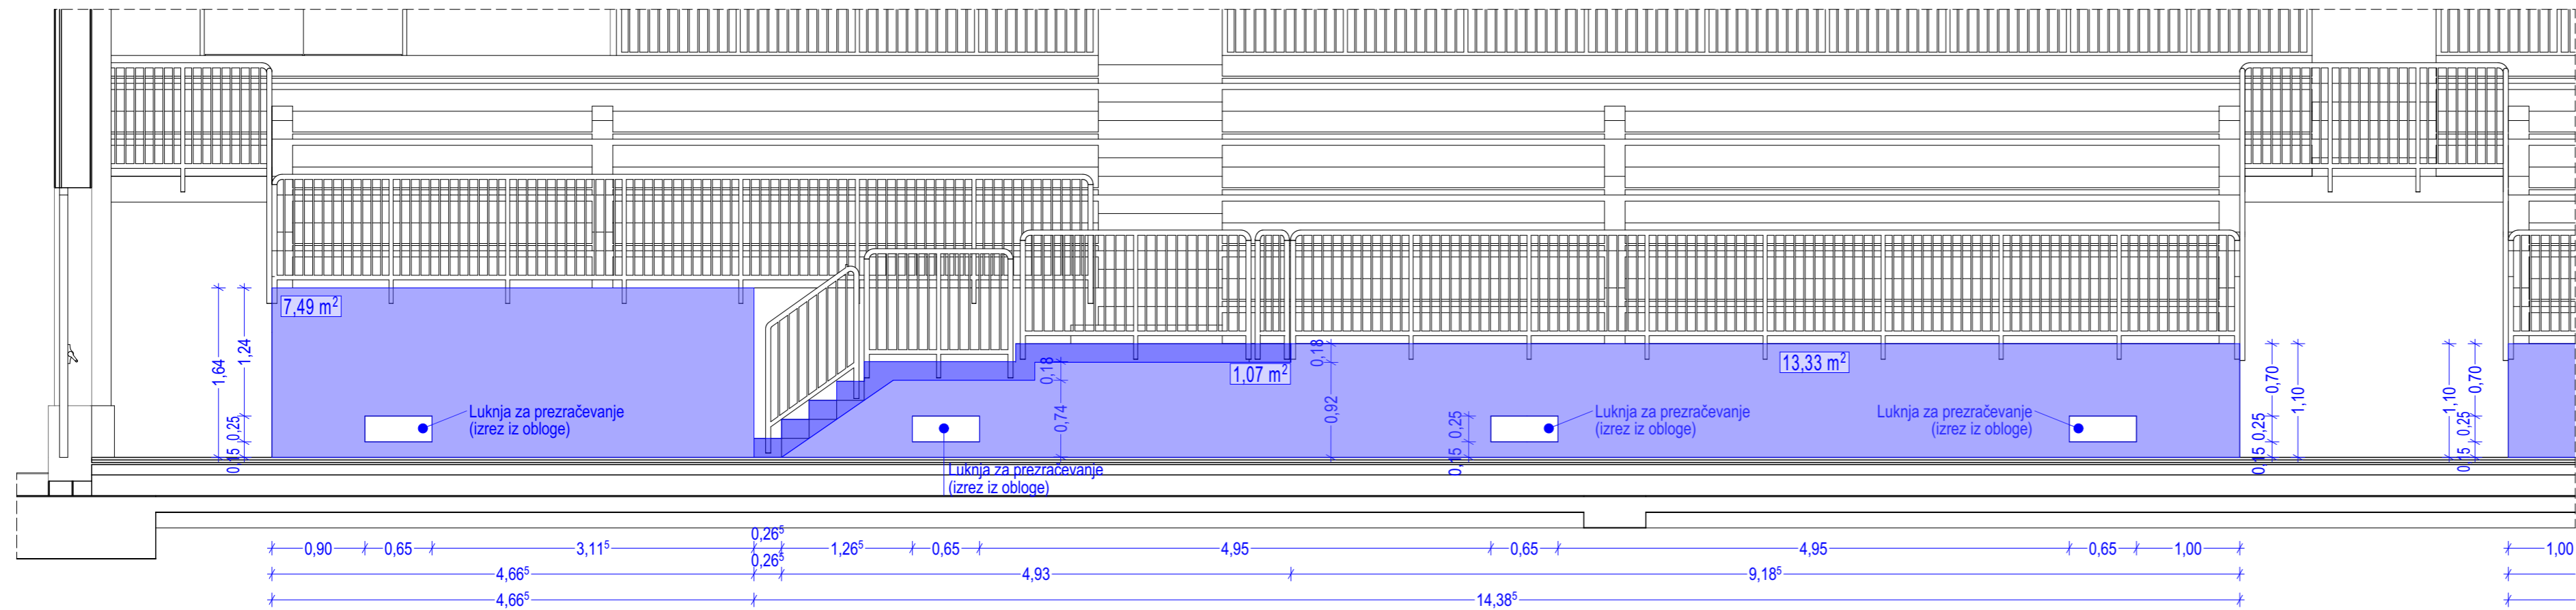

NOTRANJA STENA (proti tribunam) - POGLED SEVER

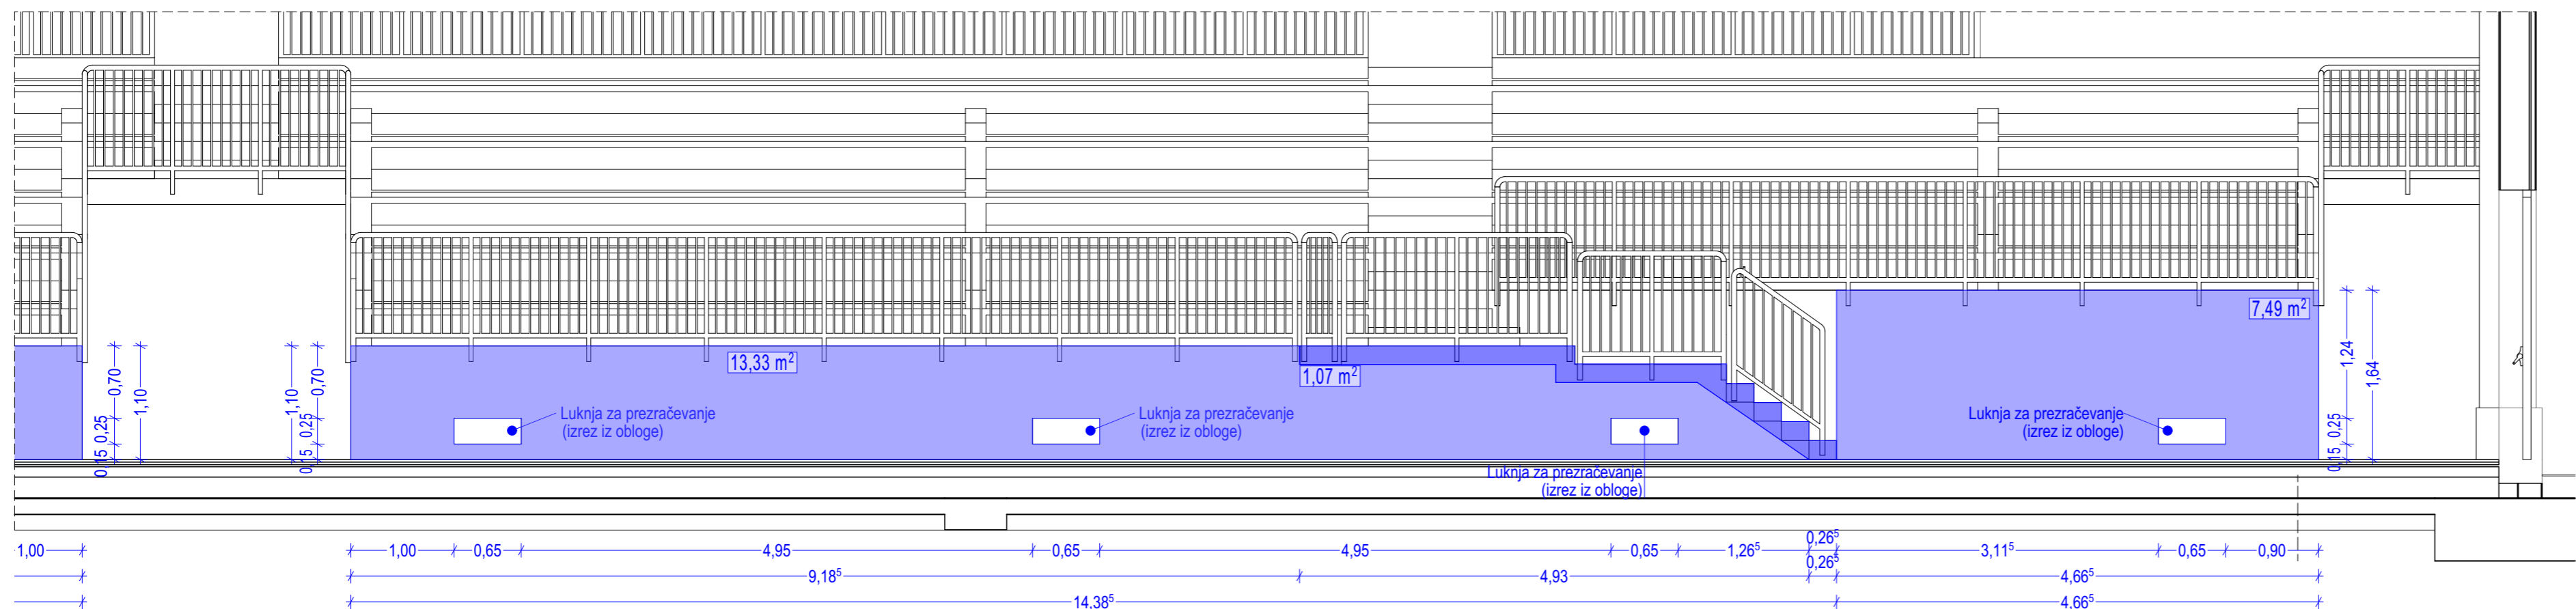

NOTRANJA STENA (proti tribunam) - POGLED SEVER

±0,00 = 0,00 mnm

Lab Architects.

We.
Create.
Space.

Architecture.
Urban planning.
Interior design.
Project development.

Address Slovenska c. 9a
1000 Ljubljana
Slovenia.Europe.

Contact info@labarhitekti.si
+386 41 69 55 29
www.labarhitekti.si

PROJEKTANT	LAB ARHITEKTI D.O.O., SLOVENSKA 9A, 1000 LJUBLJANA, SLOVENIJA		
ODGOVORNI PROJEKTANT	MATEVŽ KOROŠEC, univ.dipl.inž.arh. ZAPS 1949 A		
PROJEKT	Športna dvorana JVIZ OŠ Dobropolje		
NAROČNIK	Občina DOBREPOLJE, Videm 35, 1312 Videm-Dobropolje		
PROJEKTANTI	PETER PAVŠIČ, univ.dipl.inž.arh. ŠPELA JERIN, univ.dipl.inž.arh. JOŽE MARINKO, univ.dipl.inž.arh. TJAŠA VREČKO, univ.dipl.inž.arh.		
VRSTA NAČRTA	NOTRANJA OPREMA	FAZA	PZI
ŠTEVILKA PROJEKTA	ŠTEVILKA NAČRTA	MERILO	DATUM
18009	18009-NO	1:50	NOVEMBER 2019
RISBA	MEHKA OBLOGA - TRIBUNA		ŠT. RISBE Op.3.1